


LEGENDA

- Rete Acqua potabile
- TUBAZIONI ACQUA POTABILE
 - POZZI
 - FASCIA DI RISPETTO POZZI - Mt. 200
 - AMBITO COMUNALE
 - CONFINE COMUNALE

Comune di
Cesate
MEDAGLIA D'ARGENTO AL VALORE CIVICO

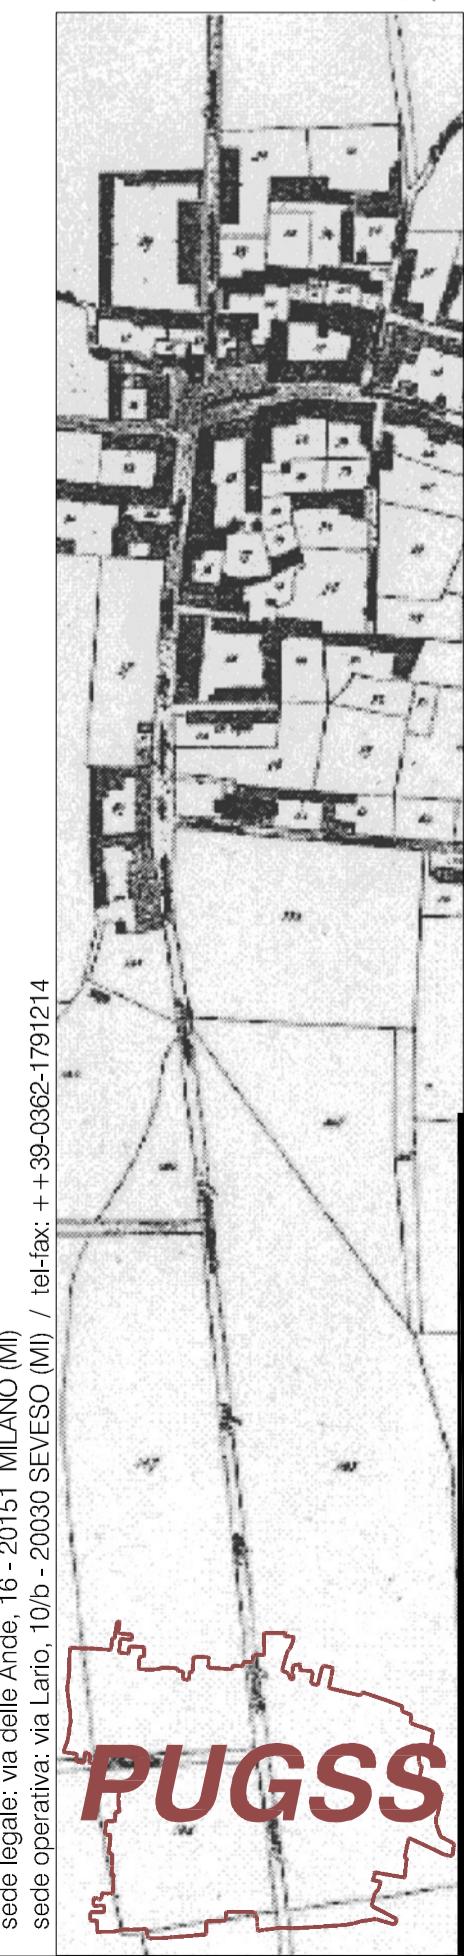

Progetto:
**PIANO URBANO GENERALE DEI SERVIZI
NEL SOTTOSUOLO**

Titolo Elaborato:
**RETE ACQUA POTABILE
PLANIMETRIA GENERALE**

Data: **Febbraio 2009**

N° elaborato:

Scal: **1:5000**

R01

PUGSS

BASILICO - ENRIQUEZ, architetti associati
sede legale: via delle Ande, 16 - 20151 MILANO (MI) / tel-fax: +39-0362-1791214
sede operativa: via Latte, 10b - 20030 SEVEZO (MI)

RIPRODUZIONE, METÀTA - AI SENSI DELLE LEGGE E' PROIBITO RIPRODURRE O COMUNICARE A TERZI IL CONTENUTO
DEL PRESENTE DESINIO